


OSIEDLE PRESTIGE

osiedleprestigebabice@gmail.com mobile: 532 165 001

BUDOWA 4 BUDYNKÓW MIESZKALNYCH JEDNORODZINNYCH DWULOKALOWYCH W ZABUDOWIE BLIŹNIACZEJ I 1 BUDYNKU MIESZKALNEGO JEDNORODZINNEGO DWULOKALOWEGO WOLNOSTOJĄCEGO PRZY UL. OSIEDŁOWA W STARYCH BABICACH NA DZ. EW. NR 341/32, 341/33, 341/34, 341/35, 341/36, 341/37, 341/38, 349/39 Z OBR. 0001. JEDNOSTKA EWIDENCYJAN 143207_2



PLAN SYTUACYJNY

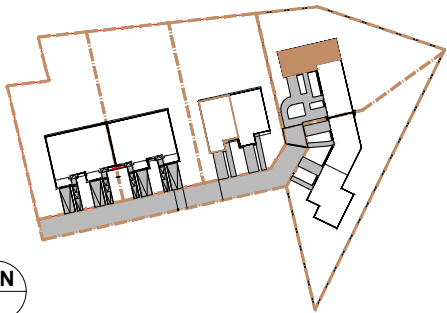

LOKAL

budynek
D.01
nr lokalu

LICZBA POKOI	POWIERZCHNIA UŻYTKOWA	WYSOKOŚĆ (w stanie deweloperskim)
4	120,66 m ²	2,90


WYKAZ POWIERZCHNI POMIESZCZEŃ

PARTER


	OGRÓD + PRZEDPOLE	335,00 m ²
G	GARAŻ	16,95 m ²
1	PRZEDPOKÓJ	5,12 m ²
2	SALON Z ANEKSEM	37,91 m ²
3	WC	1,47 m ²

PIĘTRO +1



4	PRZEDPOKÓJ	7,18 m ²
5	SYPIALNIA	13,40 m ²
6	SYPIALNIA	12,19 m ²
7	SYPIALNIA	17,52 m ²
8	ŁAZIENKA	3,65 m ²
9	ŁAZIENKA	3,54 m ²
10	PRALNIA	1,73 m ²

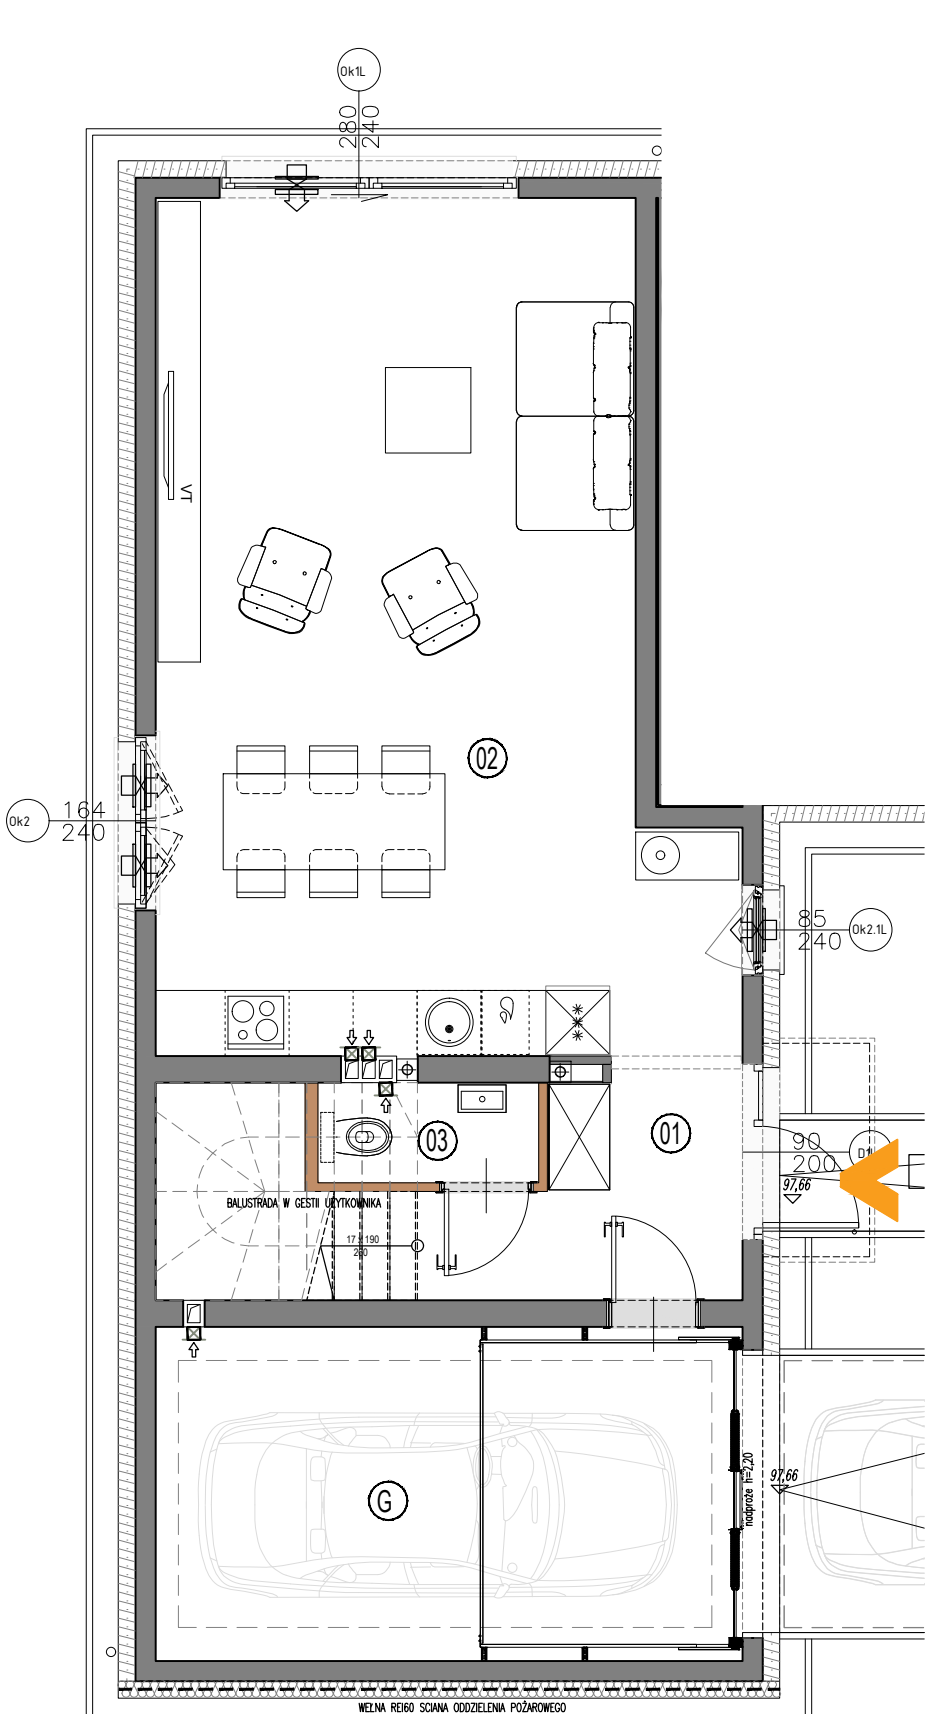

RZUT PARTERU

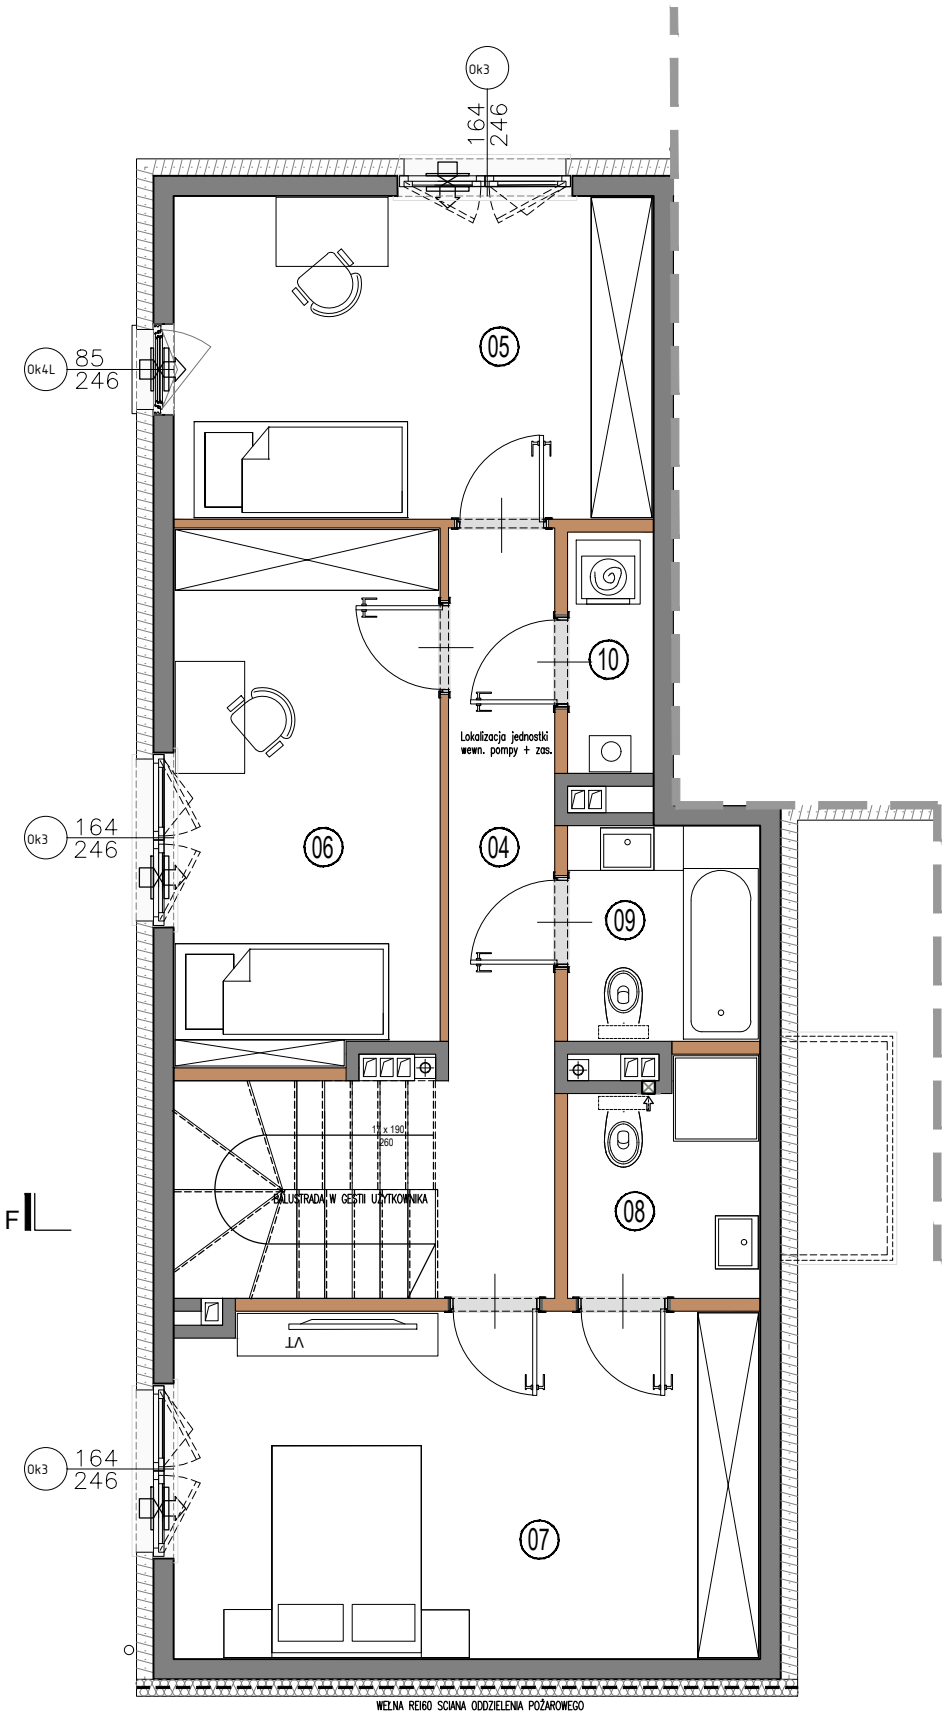

RZUT PIĘTRA 1

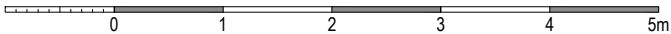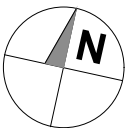

- ŚCIANY DZIAŁOWE DEMENOTOWALNE
- ŚCIANY NIEDEMENOTOWALNE

Powierzchnia liczona wg normy PN-ISO 9836:2022 - 07 w stanie wykończonym.
Suma powierzchni wszystkich pomieszczeń = powierzchnia użytkowa lokalu.
Wymiary podane są w stanie surowym. Wymiary i powierzchnie mogą ulec nieznaczny zmianom.
Instalacje oraz urządzenia elektryczne, sanitarne i drzwi wewnętrzne nie stanowią wyposażenia lokali. Przedstawiono przyk- ładowe rozmieszczenie urządzeń sanitarnych i kuchennych. Podłoga pod posadzkę wykonaną ze szlichty. Na warstwy wykończeniowe przewidziano 2cm. Zabrania się ingerencji w elementy nośne budynku oraz szachty instalacyjne. Powierzchnia ogródków lokatorskich może ulec nieznaczny zmianom. Finalna wielkość zostanie podana po ostatecznych obmiarach.

Inwestor:
BH inwestycje 2 Sp. z o. o.
ul. Warszawska 13, 05-091 Ząbki
NIP: 1251164627 REGON: 142823013