


OSIEDLE PRESTIGE

osiedleprestigebabice@gmail.com mobile: 532 165 001

BUDOWA 4 BUDYNKÓW MIESZKALNYCH JEDNORODZINNYCH DWULOKALOWYCH W ZABUDOWIE BLIŹNIACZEJ I 1 BUDYNKU MIESZKALNEGO JEDNORODZINNEGO DWULOKALOWEGO WOLNOSTOJĄCEGO PRZY UL. OSIEDŁOWA W STARYCH BABICACH NA DZ. EW. NR 341/32, 341/33, 341/34, 341/35, 341/36, 341/37, 341/38, 349/39 Z OBR. 0001. JEDNOSTKA EWIDENCYJAN 143207_2



PLAN SYTUACYJNY

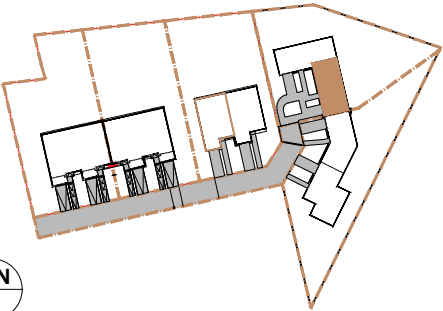

LOKAL

budynek
D.02
nr lokalu


LICZBA POKOI	POWIERZCHNIA UŻYTKOWA	WYSOKOŚĆ (w stanie deweloperskim)
4	121,86 m²	2,90

WYKAZ POWIERZCHNI POMIESZCZEŃ




PARTER		
OGRÓD + PRZEDPOLE		233,00 m²
G GARAŻ		16,95 m²
1 PRZEDPOKÓJ		5,15 m²
2 SALON Z ANEKSEM		38,48 m²
3 WC		1,47 m²

PIĘTRO +1		
4 PRZEDPOKÓJ		6,84 m²
5 SYPIALNIA		14,04 m²
6 SYPIALNIA		10,68 m²
7 SYPIALNIA		17,53 m²
8 ŁAZIENKA		3,70 m²
9 ŁAZIENKA		3,54 m²
10 PRALNIA		3,48 m²

RZUT PARTERU

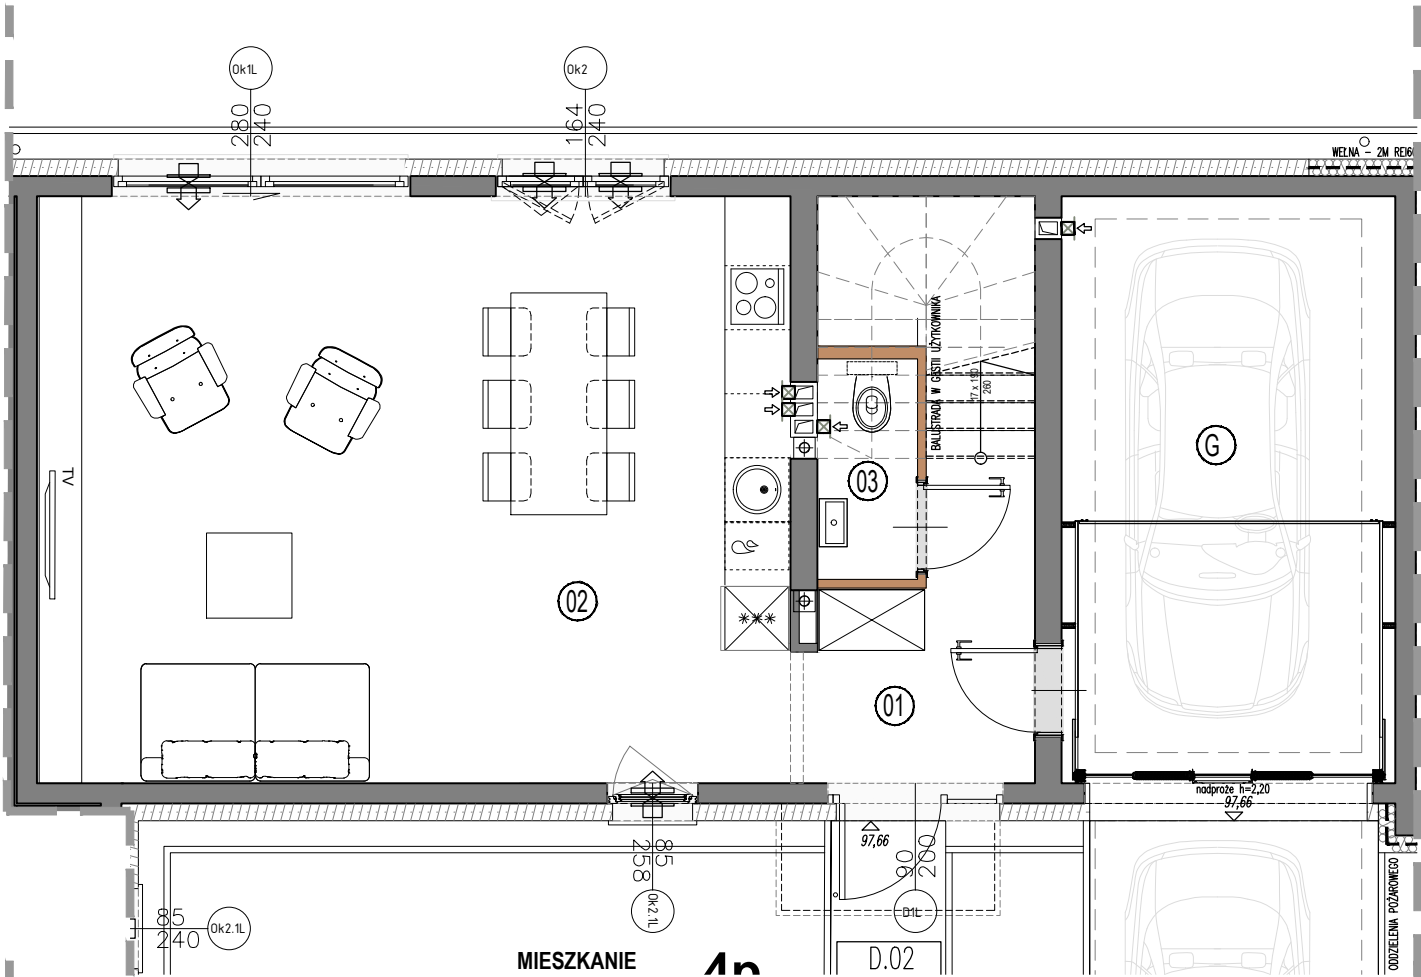

RZUT PIĘTRA 1

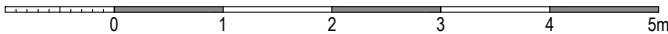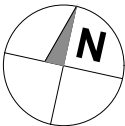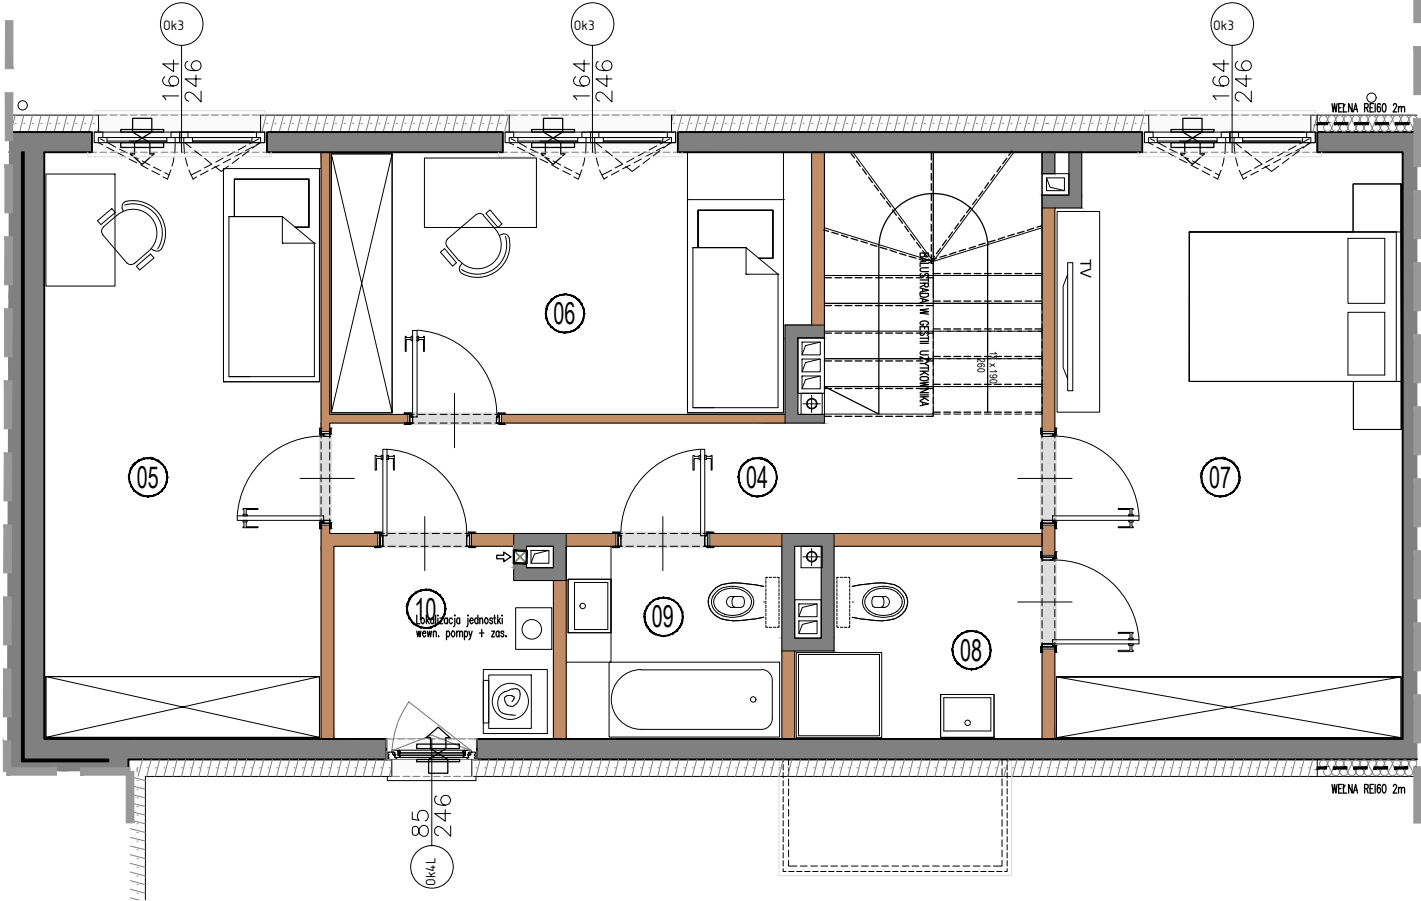

- ŚCIANY DZIAŁOWE DEMENOTOWALNE
- ŚCIANY NIEDEMENOTOWALNE

Powierzchnia liczona wg normy PN-ISO 9836:2022 - 07 w stanie wykończonym. Suma powierzchni wszystkich pomieszczeń = powierzchnia użytkowa lokalu. Wymiary podane są w stanie surowym. Wymiary i powierzchnie mogą ulec nieznacznej zmianom. Instalacje oraz urządzenia elektryczne, sanitarne i drzwi wewnętrzne nie stanowią wyposażenia lokali. Przedstawiono przyk- ładowe rozmieszczenie urządzeń sanitarnych i kuchennych. Podłoga pod posadzkę wykonaną ze szlichty. Na warstwy wykończeniowe przewidziano 2cm. Zabrania się ingerencji w elementy nośne budynku oraz szachty instalacyjne. Powierzchnia ogródków lokatorskich może ulec nieznacznej zmianom. Finalna wielkość zostanie poddana po ostatecznych obmiarach.

Inwestor:
BH inwestycje 2 Sp. z o. o.
ul. Warszawska 13, 05-091 Żąbki
NIP: 1251164627 REGON: 142823013